


TREČIAS AUKŠTAS

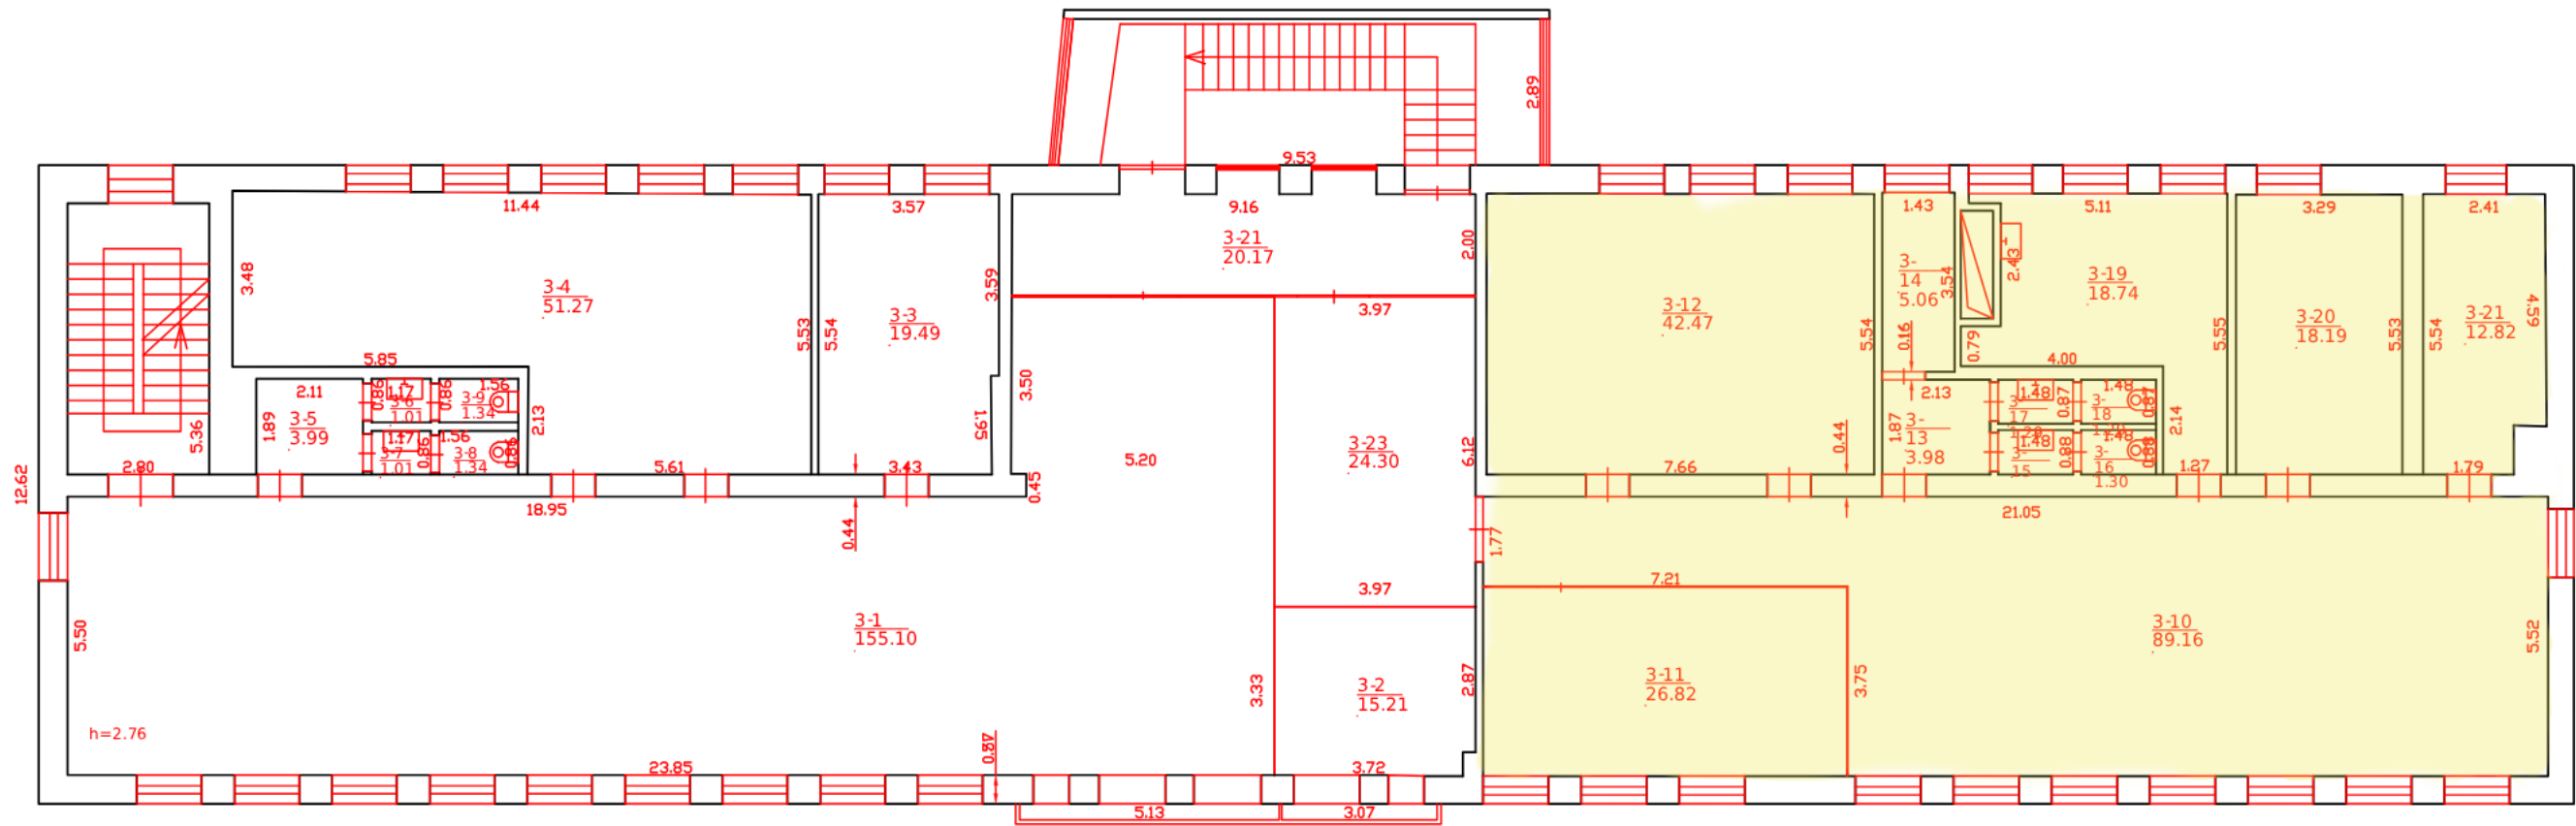

SANDRA JARMOŠKAITĖ el. pašto adresas (-ai): s.jamoskaite@yahoo.com		
Matininko kvalifikacijos pažymėjimo	Pareigos	Vardas ir pavardė
MM-M-2241	Matininkė	SANDRA JARMOŠKAITĖ
AdresasVilniaus m. sav. Vilniaus m. Metalų g. 11		
Pastato žymėjimas plane		1B4/p
Kadastro duomenų nustatymo data		2022-12-12
Plano parengimo data		1:100